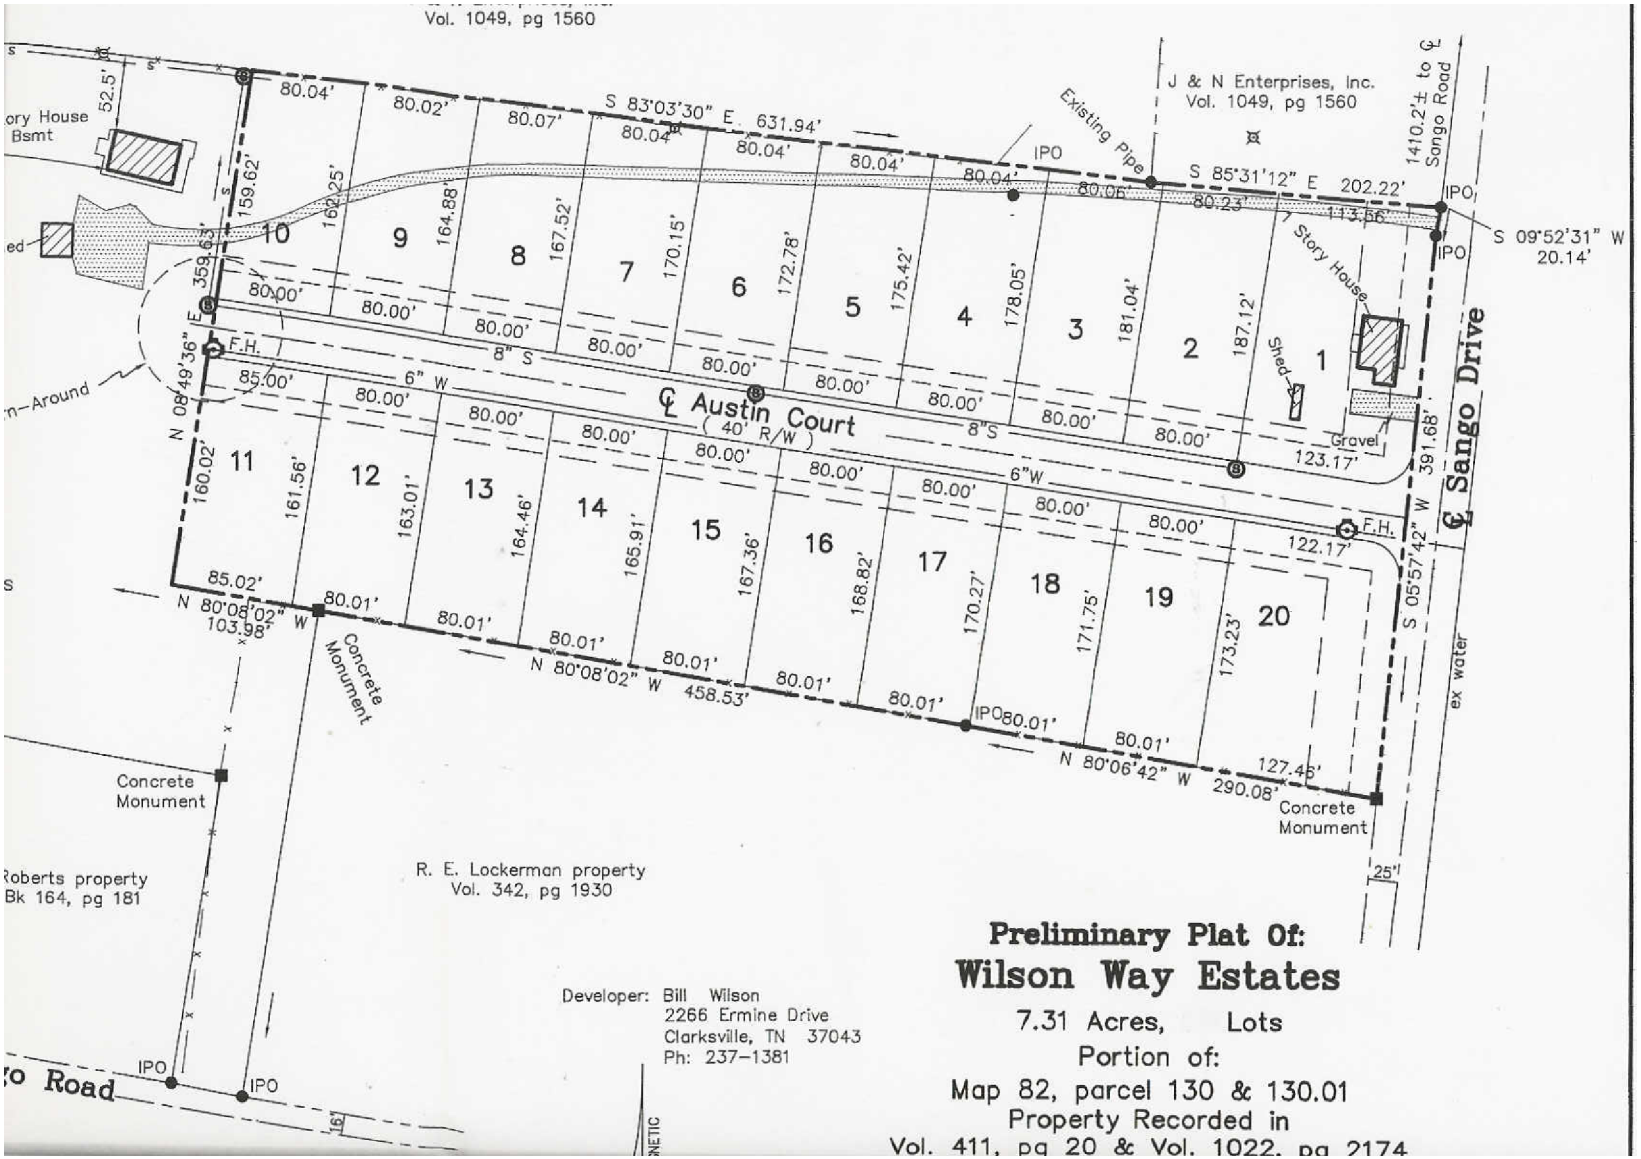
Vol. 1049, pg 1560
J & N Enterprises, Inc.
Vol. 1049, pg 1560
S 83°03'30" E 631.94'
S 85°31'12" E 202.22'
S 09°52'31" W
20.14'
1410.2'± to ℄ Sango Road
Existing Pipe
IPO
Story House
Shed
Gravel
F.H.
℄ Austin Court
(40' R/W)
℄ Sango Drive
N 08°49'36" E
359.63'
159.62'
52.5'
N 80°08'02" W
103.98'
N 80°08'02" W 458.53'
N 80°06'42" W 290.08'
S 05°57'42" W
391.68'
Concrete Monument
R. E. Lockerman property
Vol. 342, pg 1930
Roberts property
Bk 164, pg 181
ex water
Developer: Bill Wilson
2266 Ermine Drive
Clarksville, TN 37043
Ph: 237-1381
Preliminary Plat Of:
Wilson Way Estates
7.31 Acres, Lots
Portion of:
Map 82, parcel 130 & 130.01
Property Recorded in
Vol. 411, pg 20 & Vol. 1022, pg 2174